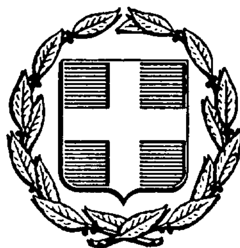


ΕΦΗΜΕΡΙΣ ΤΗΣ ΚΥΒΕΡΝΗΣΕΩΣ
ΤΗΣ ΕΛΛΗΝΙΚΗΣ ΔΗΜΟΚΡΑΤΙΑΣ

ΑΘΗΝΑ 4 ΙΟΥΛΙΟΥ 1986	ΤΕΥΧΟΣ ΤΕΤΑΡΤΟ	ΑΡΙΘΜΟΣ ΦΥΛΛΟΥ 591

ΠΕΡΙΕΧΟΜΕΝΑ

ΑΠΑΛΛΟΤΡΙΩΣΕΙΣ
ΑΠΟΦΑΣΕΙΣ

ΠΟΛΕΟΔΟΜΙΑ
ΑΠΟΦΑΣΕΙΣ

ΑΠΑΛΛΟΤΡΙΩΣΕΙΣ
ΑΠΟΦΑΣΕΙΣ

Αριθ. 1706 (1)

Κήρυξη ως αναδασωτέας έκτασης 16 στρεμμάτων στη θέση Άγιος Ανδρέας, περιφέρειας Κοινότητας Βαρετάδας – Βάλτου του Νομού Αιτωλίας και Ακαρνανίας.

Ο ΝΟΜΑΡΧΗΣ ΑΙΤΩΛΙΑΣ ΚΑΙ ΑΚΑΡΝΑΝΙΑΣ

Εχοντας υπόψη:

1) Τις διατάξεις για διοικητική αποκέντρωση.

2) Τα άρθρα 24 και 117, παράγρ. 3 του Συντάγματος της Χώρας.

3) Τις διατάξεις του Νόμου 998/1979, «περί προστασίας των δασών και των δασικών εκτάσεων της Χώρας», και ειδικότερα:

α) Του άρθρου 38 παράγρ. 1 και

β) Του άρθρου 41 παράγρ. 1.

4) Τις διαταγές του Υπουργείου Γεωργίας, ήτοι:

α) Αριθ. 160517/1180/8.7.1980.

β) Αριθ. 141823/24.2.1983.

5) Την με αριθ. 1971/20.5.1986 αναφορά του Δασαρχείου Αμφιλοχίας, για την κήρυξη ως «αναδασωτέας» της αναφερόμενης στο θέμα έκτασης, που καταστράφηκε ολοσχερώς συνεπεία πυρκαϊάς στις 12.8.1985 από άγνωστα αίτια, αποφασίζουμε:

Κηρύσσουμε «αναδασωτέα», με σκοπό την προστασία για την επαναδημιουργία της δασικής βλάστησης που καταστράφηκε με φυσική ή τεχνική αναδάσωση τη διατήρηση του χαρακτήρα της δασικής έκτασης, ώστε ν' αποκλεισθεί η διάθεση αυτής για άλλο σκοπό, την παραπάνω δημόσια δασική έκταση των δέκα έξι (16) στρεμμάτων, που καλύπτονταν από θάμνους αειφύλλων – σκληροφύλλων - πλατυφύλλων, ανήκει στην κατηγορία των άρθρων 3 παράγρ. 2 και 4 παράγρ. 1ε και 2γ Ν. 998/1979, που βρίσκεται στη θέση Άγιος Ανδρέας περιφέρειας Κοινότητας Βαρετάδας – Βάλτου που προσδιορίζεται από τα στοιχεία ΑΒΓΔ και έχει όρια:

Ανατολικά: Με Δημόσια δασική έκταση.

Δυτικά: Με Δημόσια δασική έκταση.

Νότια: Με ιδιοκτησία Γ. Αρωνιάδα και Αφών Κατσιάδα.

Βόρεια: Με Δημόσια δασική έκταση, όπως φαίνεται στο συνημμένο διάγραμμα, που αποτελεί αναπόσπαστο μέρος της απόφασης αυτής.

Η απόφαση αυτή να δημοσιευθεί στην Εφημερίδα της Κυβερνήσεως σύμφωνα με τις διατάξεις του άρθρου 4 παράγρ. 1 του Ν. 998/79.

Μεσολόγγι, 20 Ιουνίου 1986


Ο Νομάρχης

ΒΑΓΓΕΛΗΣ ΓΙΑΝΝΑΚΟΥΛΙΑΣ

ΑΠΟΣΠΑΣΜΑ ΧΑΡΤΟΥ 1:50000
ΕΚΔΟΣΗ ΓΥΣ 1971.
ΑΜΦΙΛΟΧΙΑ - ΑΛΚΥΡΑΔΑ.
και Δασικη έκταση



ΣΧΕΔΙΑΓΡΑΜΜΑ ΤΗΣ ΚΑΜΕΝΗΣ
ΔΑΣΙΚΗΣ ΕΚΤΑΣΗΣ ΣΤΗ ΘΕΣΗ
"ΑΓΙΟΣ ΑΝΔΡΕΑΣ" ΒΑΡΕΤΑΔΑΣ

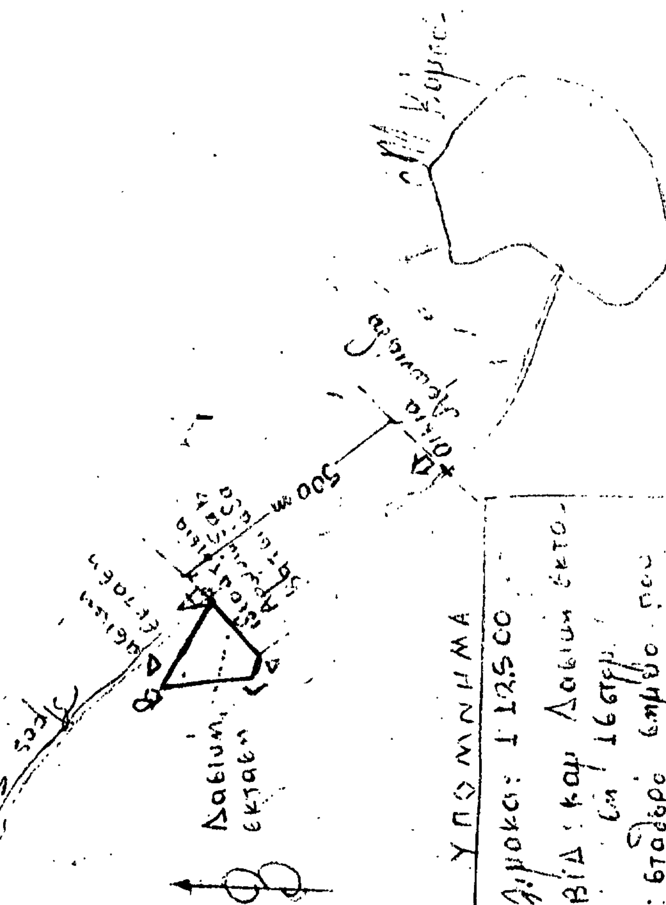

ΥΠΟΜΝΗΜΑ
Κλίμακα: 1:12500
ΑΒΓΔ: καμ. Δασική έκτα.
έκτ. 16 στρ.
Α: σταθερό σημείο που απέχει 500 m από την
οικία Αρωνιάδο

Αμφιλοχία 20-5-86
Ο Συντάκτης
Σιανος ... Ιωάννης
Δασολόγος με Β' β.

Αμφιλοχία 20-5-86
Ο Δασάρχης
Σιανος ... Ιωάννης
Δασολόγος με Β' β.

Αναστάσιος Τσαμαδιας
Δασολόγος με Α' βαθμό

20-6-1986
Ο Νομάρχης

Αριθ. 1777 (2)

Κήρυξη ως αναδασωτέας έκτασης 15 στρεμμάτων στη θέση «Παλιουράκι», περιφέρειας Κοινότητας Βαρετάδας – Βάλτου του Νομού Αιτωλίας και Ακαρνανίας.

Ο ΝΟΜΑΡΧΗΣ ΑΙΤΩΛΙΑΣ ΚΑΙ ΑΚΑΡΝΑΝΙΑΣ

Έχοντας υπόψη:

1) Τις διατάξεις για διοικητική αποκέντρωση.

2) Τα άρθρα 24 και 117, παράγρ. 3 του Συντάγματος της Χώρας.

3) Τις διατάξεις του Νόμου 998/1979, «περί προστασίας των δασών και των δασικών εκτάσεων της Χώρας», και ειδικότερα:

α) Του άρθρου 38 παράγρ. 1 και

β) Του άρθρου 41 παράγρ. 1.

4) Τις διαταγές του Υπουργείου Γεωργίας, ήτοι:

α) Αριθ. 160517/1180/8.7.1980.

β) Αριθ. 141823/24.2.1983.

5) Την με αριθ. 1972/23.5.1986 αναφορά του Δασαρχείου Αμφιλοχίας, για την κήρυξη ως «αναδασωτέας» της αναφερόμενης στο θέμα έκτασης, που καταστράφηκε ολοσχερώς συνεπεία πυρκαϊάς στις 11.9.1985 από άγνωστα αίτια, αποφασίζουμε:

Κηρύσσουμε «αναδασωτέα», με σκοπό την προστασία για την επαναδημιουργία της δασικής βλάστησης που καταστράφηκε με φυσική ή τεχνική αναδάσωση τη διατήρηση του χαρακτήρα της δασικής έκτασης, ώστε ν' αποκλεισθεί η διάθεση αυτής για άλλο σκοπό, την παραπάνω δημόσια δασική έκταση των δέκα πέντε (15) στρεμμάτων, που καλύπτονταν από θάμνους αειφύλλων–πλατυφύλλων, ανήκει στην κατηγορία των άρθρων 3 παράγρ. 2 και 4 παράγρ. 1ε και 2γ Ν. 998/1979, που βρίσκεται στη θέση «Παλιουράκι» περιφέρειας Κοινότητας Βαρετάδας–Βάλτου που προσδιορίζεται από τα στοιχεία ΑΒΓΔ και έχει όρια:

Ανατολικά: Με Δημόσια δασική έκταση.

Δυτικά: Με Δημόσια δασική έκταση.

Νότια: Με δημόσια δασική έκταση.


Βόρεια: Με Δημόσια δασική έκταση, όπως φαίνεται στο συνημμένο διάγραμμα, που αποτελεί αναπόσπαστο μέρος της απόφασης αυτής.


Η απόφαση αυτή να δημοσιευθεί στην Εφημερίδα της Κυβερνήσεως σύμφωνα με τις διατάξεις του άρθρου 41 παράγρ. 1 του Ν. 998/79.

Μεσολόγγι, 20 Ιουνίου 1986

Ο Νομάρχης

ΒΑΓΓΕΛΗΣ ΓΙΑΝΝΑΚΟΥΛΙΑΣ

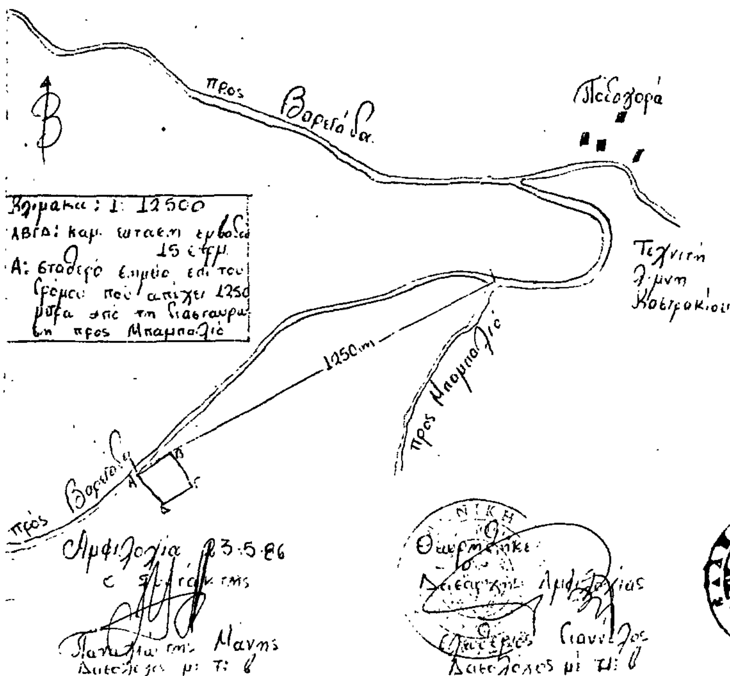

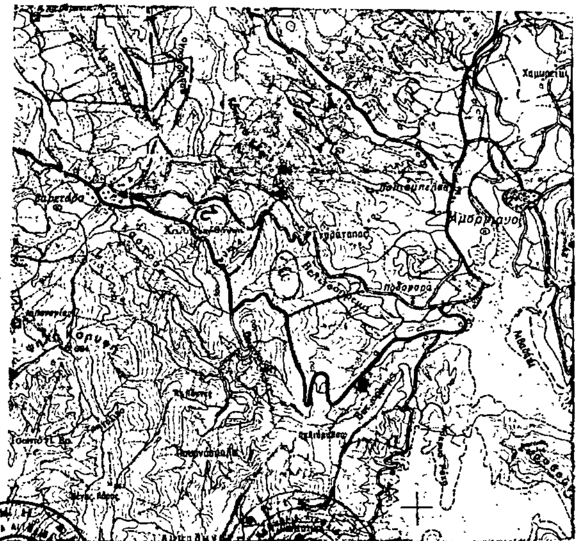

Αριθ. ΑΞ 1834 (3)

Κήρυξη ως αναδασωτέας έκτασης 10,286 στρεμμ. στη θέση Ψιλή Ράχη ή Καλόγερο Μαλανδρενίου Ν. Αργολίδας.

Ο ΝΟΜΑΡΧΗΣ ΑΡΓΟΛΙΔΑΣ

Έχοντας υπόψη:

1. Τις διατάξεις για διοικητική αποκέντρωση.
2. Τις διατάξεις του άρθρου 117 παρ. 3 του Συντάγματος.
3. Τις διατάξεις του Ν. 998/79 «περί προστασίας των δασών κ.λπ. και ειδικότερα:

α) Του άρθρου 41 παρ. 1.

β) Του άρθρου 38 παρ. 1.

4. Τις διαταγές του Υπουργείου Γεωργίας:

α) 160417/1180/8.7.80, β) 182447/3049/24.9.80.

5. Την 453/18.6.86 πρόταση του τεχνολόγου Δασοπονίας Ιωάννη Τουρή περί κήρυξης αναδασωτέας της αναφερόμενης στα θέματα έκτασης λόγω καταστροφής της δασικής βλάστησης από εχχέρσωση, αποφασίζουμε:

Κηρύσουμε αναδασωτέα, με σκοπό την επαναδημιουργία της δασικής βλάστησης που καταστράφηκε από εχχέρσωση στις αρχές του 1986 την Δημόσια δασική έκταση εμβαδού 10,286 στρεμμάτων, που βρίσκεται στη θέση Ψιλή Ράχη ή Καλόγηρο Κοινότητας Μαλανδρενίου.

Προσδιορίζεται από τα στοιχεία 1, 2, 3, 4, 5, 6, 7, 8, 9, 10, 11, 12, 1 και έχει όρια:

Ανατολικα: Με Δημόσια δασική έκταση.

Δυτικά: Με αγρόκτημα Δημ. Σκλαβούνου και Δημ. Καπετάνου.

Βόρεια: Με αγρόκτημα Δ. Σχλαβούνου, Δημόσια δασική έκταση και τεχνιτή φυτεία κυπαρ. και θάμνων.


Νότια: Με αγροτικό δρόμο, όπως φαίνεται στο Συνημμένο διάγραμμα που αποτελεί αναπόσπαστο μέρος αυτής.


Η αναδάσωση της έκτασης θα γίνει με φυσική αναγέννηση.


Η απόφαση αυτή να δημοσιευθεί στην Εφημερίδα της Κυβερνήσεως.


Ναύπλιο, 25 Ιουνίου 1986

Ο Νομάρχης
ΘΩΜΑΣ ΜΕΤΑΞΑΣ

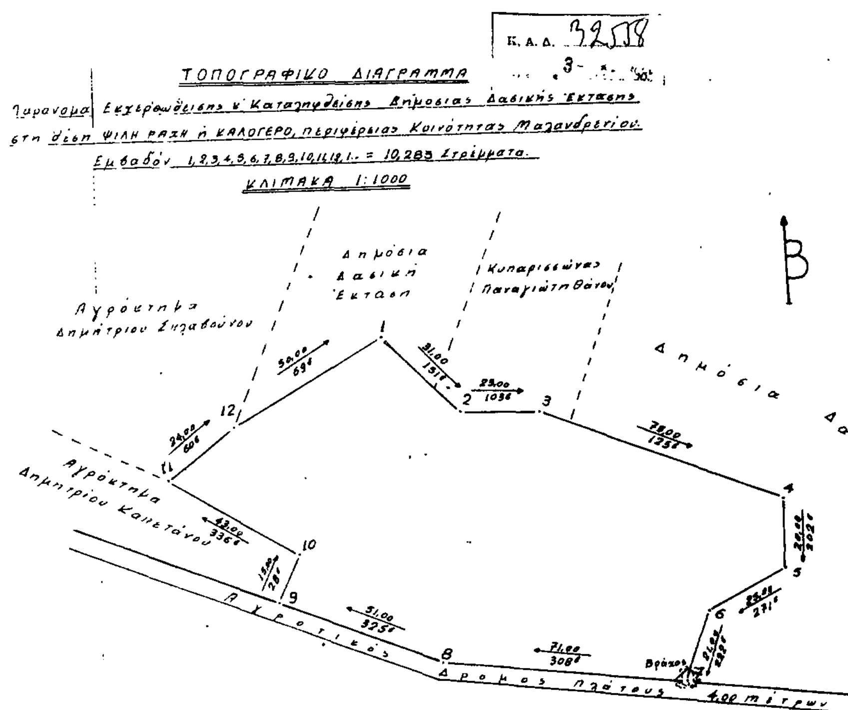

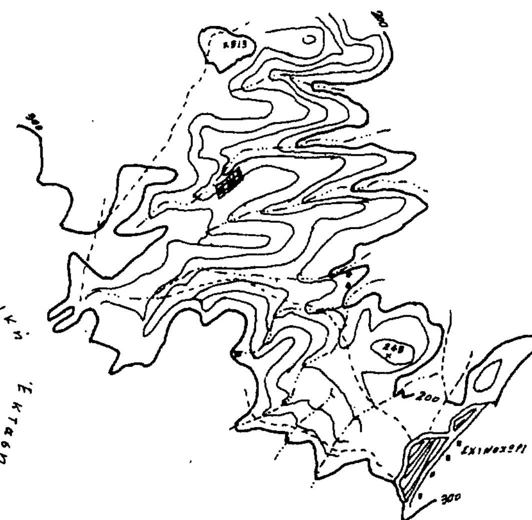

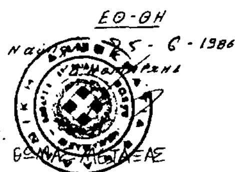

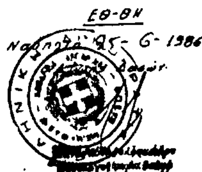

Αριθ. 1313 (4)

Κήρυξη ως αναδασωτέας έκτασης 5,925 στρεμμάτων, στη θέση Πεταλιδόστρα Κοινότητας Νερομύλου Ν. Μεσσηνίας.

Ο ΝΟΜΑΡΧΗΣ ΜΕΣΣΗΝΙΑΣ

Έχοντας υπόψη:

1. Τις διατάξεις για διοικητική αποκέντρωση.
2. Τις διατάξεις του άρθρου 117 παρ. 3 του Συντάγματος.
3. Τις διατάξεις του Ν. 998/79 «περί προστασίας των δασών κ.λ.π. και ειδικότερα:
α) Του άρθρου 41 παρ. 1.
β) Του άρθρου 38 παρ. 1.
4. Τις διαταγές του Υπουργείου Γεωργίας:
α) 160417/1180/8.7.80, β) 182447/3049/24.9.80.
5. Την 1946/27.5.1986 πρόταση του Δασαρχείου Καλαμάτας, περί κηρύξεως αναδασωτέας, της αναφερομένης στο θέμα έκτασης αποφασίζουμε:

Κηρύσσουμε αναδασωτέα, με σκοπό την προστασία για την επαναδημιουργία της δασικής βλάστησης που καταστράφηκε από παράνομη εχχέρσωση από 1.11.1985 μέχρι 27.3.1986 την δημόσια δασική έκταση, εμβαδού πέντε στρεμμάτων και εννιακοσίων είκοσι πέντε τετργ. μέτρων που βρίσκεται στη θέση Πεταλιδόστρατα Κοινότητας Νερομύλου Ν. Μεσσηνίας προσδιορίζεται από τα στοιχεία Α, Β, Γ, Δ, Ε, Ζ, Η, Θ, Ι, Α και έχει όρια:

Ανατολικά: Αγρό και ελαιώνα Δημ. Λογιώτη και δημόσια δασική έκταση.

Δυτικά: Δημόσια δασική έκταση.

Βόρεια: Δημόσια δασική έκταση και όμοια παρανόμως εχχερσωθείσα από Γεωργ. Πουλή.

Νότια: Αγρό και ελαιώνα Δημ. Λογιώτη και Φωτ. Ι. Λογιώτη, όπως φαίνεται στο συνημμένο διάγραμμα που αποτελεί αναπόσπαστο μέρος της απόφασης αυτής.

Προβλέπεται φυσική αναγέννηση της δασικής βλαστήσεως που καταστράφηκε.


Η απόφαση αυτή να δημοσιευθεί στην Εφημερίδα της Κυβερνήσεως και ισχύει από της κοινοποιήσεώς της (Διάταξη για δημοσίευση στο ΦΕΚ άρθρο 41 Ν. 998/79).

Καλαμάτα, 30 Μαΐου 1986


Ο Νομάρχης

ΒΑΣ. ΠΕΤΡΟΠΟΥΛΑΚΗΣ

ΤΟΠΟΓΡΑΦΙΚΟ ΔΙΑΓΡΑΜΜΑ
ΑΝΑΔΑΣΩΤΕΑΣ ΕΚΤΑΣΕΩΣ
ΠΟΥ ΕΚΧΕΡΣΩΘΗΚΕ ΠΑΡΑΝΟΜΑ
Θέση «Πεταλιδόστρατα»
Κοινότητα: Νερόμυλος Πυλίας
Εμβαδόν: (ΑΒ....ΙΑ) = 5,925 στρεμ. ΚΛΙΜΑΚΑ 1:1000

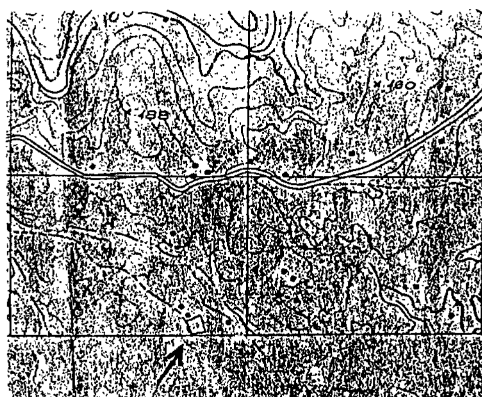

ΑΠΟΣΠΑΣΜΑ φύλλου χάρτου
ΜΕΛΙΓΑΛΑΣ Ν° 8
ΚΛΙΜΑΚΑ 1:20.000
☐ = αναδασωτέα έκταση

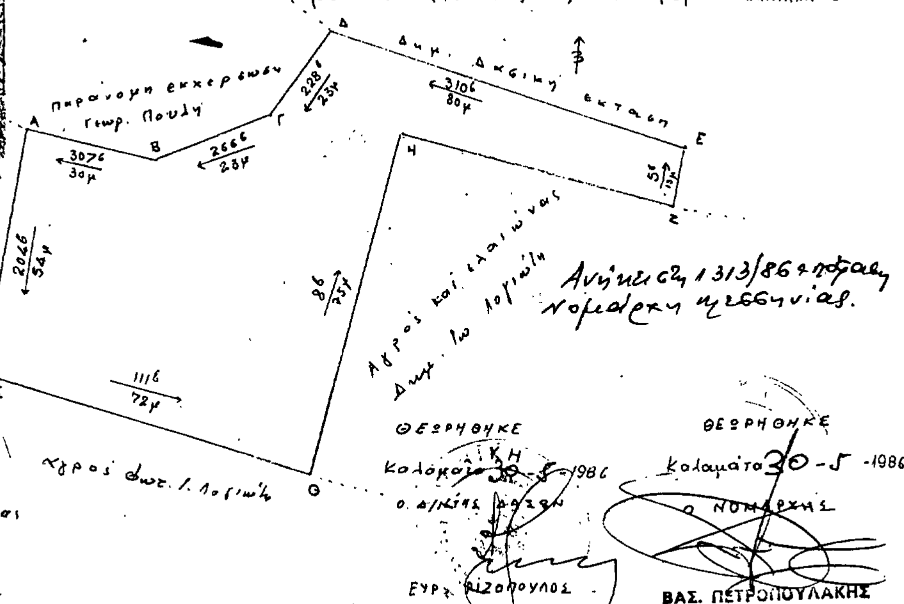

Καλαμάτα 27-5-1986
ο Συντάκτης
Αθ. Παναγόπουλος
Τεχν. Δασοπονίας



Αριθ. 1369 (5)

Κήρυξη ως αναδασωτέας έκτασης 11,00 στρεμμάτων, στη θέση Λιναριές Κοινότητας Μαυρομματίου – Ιθώμης Ν. Μεσσηνίας.

Ο ΝΟΜΑΡΧΗΣ ΜΕΣΣΗΝΙΑΣ

Έχοντας υπόψη:

1. Τις διατάξεις για διοικητική αποκέντρωση.

2. Τις διατάξεις του άρθρου 117 παρ. 3 του Συντάγματος.

3. Τις διατάξεις του Ν. 998/79 «περί προστασίας των δασών κ.λ.π. και ειδικότερα:

α) Του άρθρου 41 παρ. 1.

β) Του άρθρου 38 παρ. 1.

4. Τις διαταγές του Υπουργείου Γεωργίας:

α) 160417/1180/8.7.80, β) 182447/3049/24.9.80.

5. Την 2669/3.6.1986 πρόταση του Δασαρχείου Καλαμάτας, περί κηρύξεως αναδασωτέας, της αναφερομένης στο θέμα έκτασης αποφασίζουμε:

Κηρύσσουμε αναδασωτέα, με σκοπό την προστασία για την επαναδημιουργία της δασικής βλαστήσεως που καταστράφηκε από παράνομη εκχέρσωση κατά το πρώτο δεκαπενθήμερο Ιανουαρίου 1986 την ιδιωτική δασική έκταση, εμβαδού ένδεκα (11,00) στρεμμάτων που βρίσκεται στη θέση Λιναριές της Κοινότητας Μαυρομματίου – Ιθώμης Ν. Μεσσηνίας.

Προσδιορίζεται από τα στοιχεία Α, Β, Γ, Δ, Ε, Ζ, Η, Θ, Α και έχει όρια:

Ανατολικά: Θαμνώδη δασική έκταση.

Δυτικά: Θαμνώδη δασική έκταση.

Βόρεια: Θαμνώδη δασική έκταση.

Νότια: Χάνδακας πέραν του οποίου θαμνώδης δασική έκταση, όπως φαίνεται στο συνημμένο διάγραμμα που αποτελεί αναπόσπαστο μέρος της απόφασης αυτής.


Προβλέπεται φυσική αναγέννηση της δασικής βλάστησης που καταστράφηκε.


Η απόφαση αυτή να δημοσιευθεί στην Εφημερίδα της Κυβερνήσεως και ισχύει από της κοινοποιήσεώς της (Διάταξη για δημοσίευση στο ΦΕΚ άρθρο 41 Ν. 998/79).

Καλαμάτα, 5 Ιουνίου 1986

Ο Νομάρχης

ΒΑΣ. ΠΕΤΡΟΠΟΥΛΑΚΗΣ

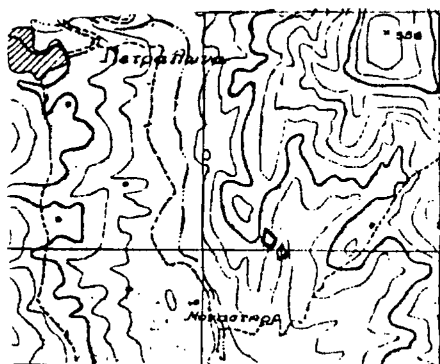

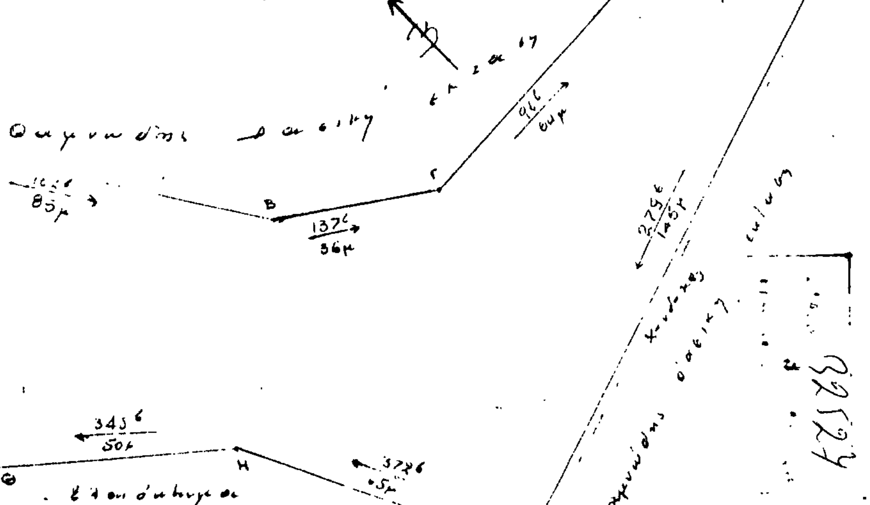

ΑΠΟΣΠΑΣΜΑ ΦΥΛΛΟΥ ΧΑΡΤΟΥ ΜΕΛΙΓΑΛΑΣ ΚΛΙΜΑΚΑΣ 1:20.000

Αναδασωτέα έκταση

Καλαμάτα 5-6-1986 Ο ΝΟΜΑΡΧΗΣ

ΒΑΣ. ΠΕΤΡΟΠΟΥΛΑΚΗΣ

ΠΟΛΕΟΔΟΜΙΑ

ΑΠΟΦΑΣΕΙΣ

Αριθ. 21551/293 (6)

Τροποποίηση του ρυμοτομικού σχεδίου Ν. Χαλκηδόνας με το χαρακτηριστικό παραπλεύρου οδού της οδού της Λεωφόρου Δεκελείας σαν πεζόδρομου.

Ο ΝΟΜΑΡΧΗΣ ΔΙΑΜ/ΤΟΣ ΑΘΗΝΩΝ

Έχοντας υπόψη:

1. Τον Ν. 3200/55 «Περί διοικητικής Αποκεντρώσεως».

2. Το Ν.Δ. 3620/56 «Περί συμπληρώσεως διατάξεων περί Διοικητικής αποκεντρώσεως».

3. Τις διατάξεις του Ν.Δ. 1147/72 «Περί Διοικήσεως της Μείζονος Πρωτευούσης».

4. Τις διατάξεις του Β.Δ. 863/1960 όπως τροποποιήθηκε και συμπληρώθηκε μέχρι σήμερα και ειδικότερα το υπ' αριθ. 532/70 Ν. Δ/γμα και το σε συνέχεια αυτού Β. Δ/γμα 712/70 όπως τροποποιήθηκε με τα υπ' αριθ. 677/71 και 198/72 Β. Δ/γματα.

5. Την υπ' αριθ. Λ7/13 - 1/11.12.1972 κοινή απόφαση των Υπουργών Εσωτερικών και Δημοσίων Έργων «περί οργανώσεως των παρά τη Νομαρχία Αττικής και τοις Διαμερίσμασιν αυτής, Υπηρεσιών αρμοδιοτήτων Υπουργού Δ. Ε.»

6. Τον Α.Ν. 314/1968 «Περί παροχής στον Υπουργό Βορείου Ελλάδος και τους Νομάρχες αρμοδιότητος σε θέματα εγκρίσεως επεκτάσεων κ.λ.π. σχεδίων πόλεων και κωμών, ως ετροποποιήθη και συνεπληρώθη δια του υπ' αριθ. 1018/71 Ν. Δ/τος.

7. Το Π.Δ. 910/77 «Περί οργανισμού του Υ.Δ.Ε.

8. Το Ν. 1032/11.3.80 «Περί συστάσεως Υπουργείου Χωροταξίας, Οικισμού και Περιβάλλοντος».

9. Το από 17.7.23 Ν.Δ. «Περί σχεδίου Πόλεων, Κωμών κ.λ.π.

10. Το από 3.9.29 Δ/γμα «Περί γενικού οικοδομικού χανονισμού του Κράτους (κεφαλ. 11).

11. Το Ν. 947/79 «Περί οικιστικών περιοχών».

12. Την υπ' αριθ. 1/1961 εγκύκλιο του Προϊσταμένου της Υπηρεσίας Οικισμού του Υπουργείου Δημοσίων Έργων και τη συμπληρωματική της Εγκύκλιο Ε8/1975 του Υφυπουργού Δ.Ε.

13. Τον Οικιστικό Νόμο 1337/83 του Υπουργείου Χωροταξίας, Οικισμού και Περιβάλλοντος.

14. Το Π.Δ. 443/83 (ΦΕΚ 165Α) «περί μεταβίβασης αρμοδιότητας στους Νομάρχες έγκρισης τροποποιήσεως ρυμοτομικών σχεδίων και επιβολής προκηπίων».

15. Την υπ, αριθ. 6548/530/22.3.84 απόφαση Νομάρχη Διαμερίσματος Αθηνών «Περί συγκροτήσεως Σ.Χ.Ο.Π. Διαμερίσματος Αθηνών».

16. Την απόφαση του Δημ. Συμβουλίου Ν. Χαλκηδόνος αρ. 91/83.

17. Την από 10.6.86 εισήγηση της Δ/νσης Πολεοδομίας Αθηνών προς το Συμβούλιο Χωροταξίας, Περιβάλλοντος και Δημ. Έργων Νομ/κού Διαμερίσματος Αθηνών.

18. Τη γνωμοδότηση του Συμβουλίου Χωροταξίας Περιβάλλοντος και Δημ. Έργων Νομ/κού Διαμερίσματος Αθηνών που πάρθηκε κατά την 11η πράξη, 19η συνεδρίαση και είναι υπέρ της τροποποίησης του ρυμοτομικού σχεδίου Ν. Χαλκηδόνας με τον χαρακτηρισμό σαν πεζοδρόμου της παραπλεύρου στη λεωφόρο Δεκελείας οδού από τη διασταύρωσή της με την οδό Ανδριανουπόλεως μέχρι τη διασταύρωσή της με την οδό Ελ. Βενιζέλου έως το σημείο που ευρίσκεται διαμορφωμένη νησίδα, για τους λόγους που αναφέρονται στην εισήγηση και σύμφωνα με την πρόταση του Δήμου Ν. Χαλκηδόνος, αποφασίζουμε:


Την τροποποίηση του ρυμοτομικού σχεδίου Ν. Χαλκηδόνας με τον χαρακτηρισμό της παραπλεύρου προς τη λεωφόρο Δεκελείας οδού σαν πεζοδρόμου, από τη διασταύρωσή της με την οδό Ανδριανουπόλεως μέχρι την διασταύρωσή της με την οδό Ελ. Βενιζέλου έως το σημείο που υπάρχει διαμορφωμένη νησίδα, όπως φαίνεται στο διάγραμμα 1:500 που συνοδεύει την απόφασή μας.

Η απόφαση αυτή να δημοσιευθεί στην Εφημερίδα της Κυβερνήσεως.

Αθήνα, 1 Ιουλίου 1986

Ο Νομάρχης

Θ. ΒΓΕΝΟΠΟΥΛΟΣ

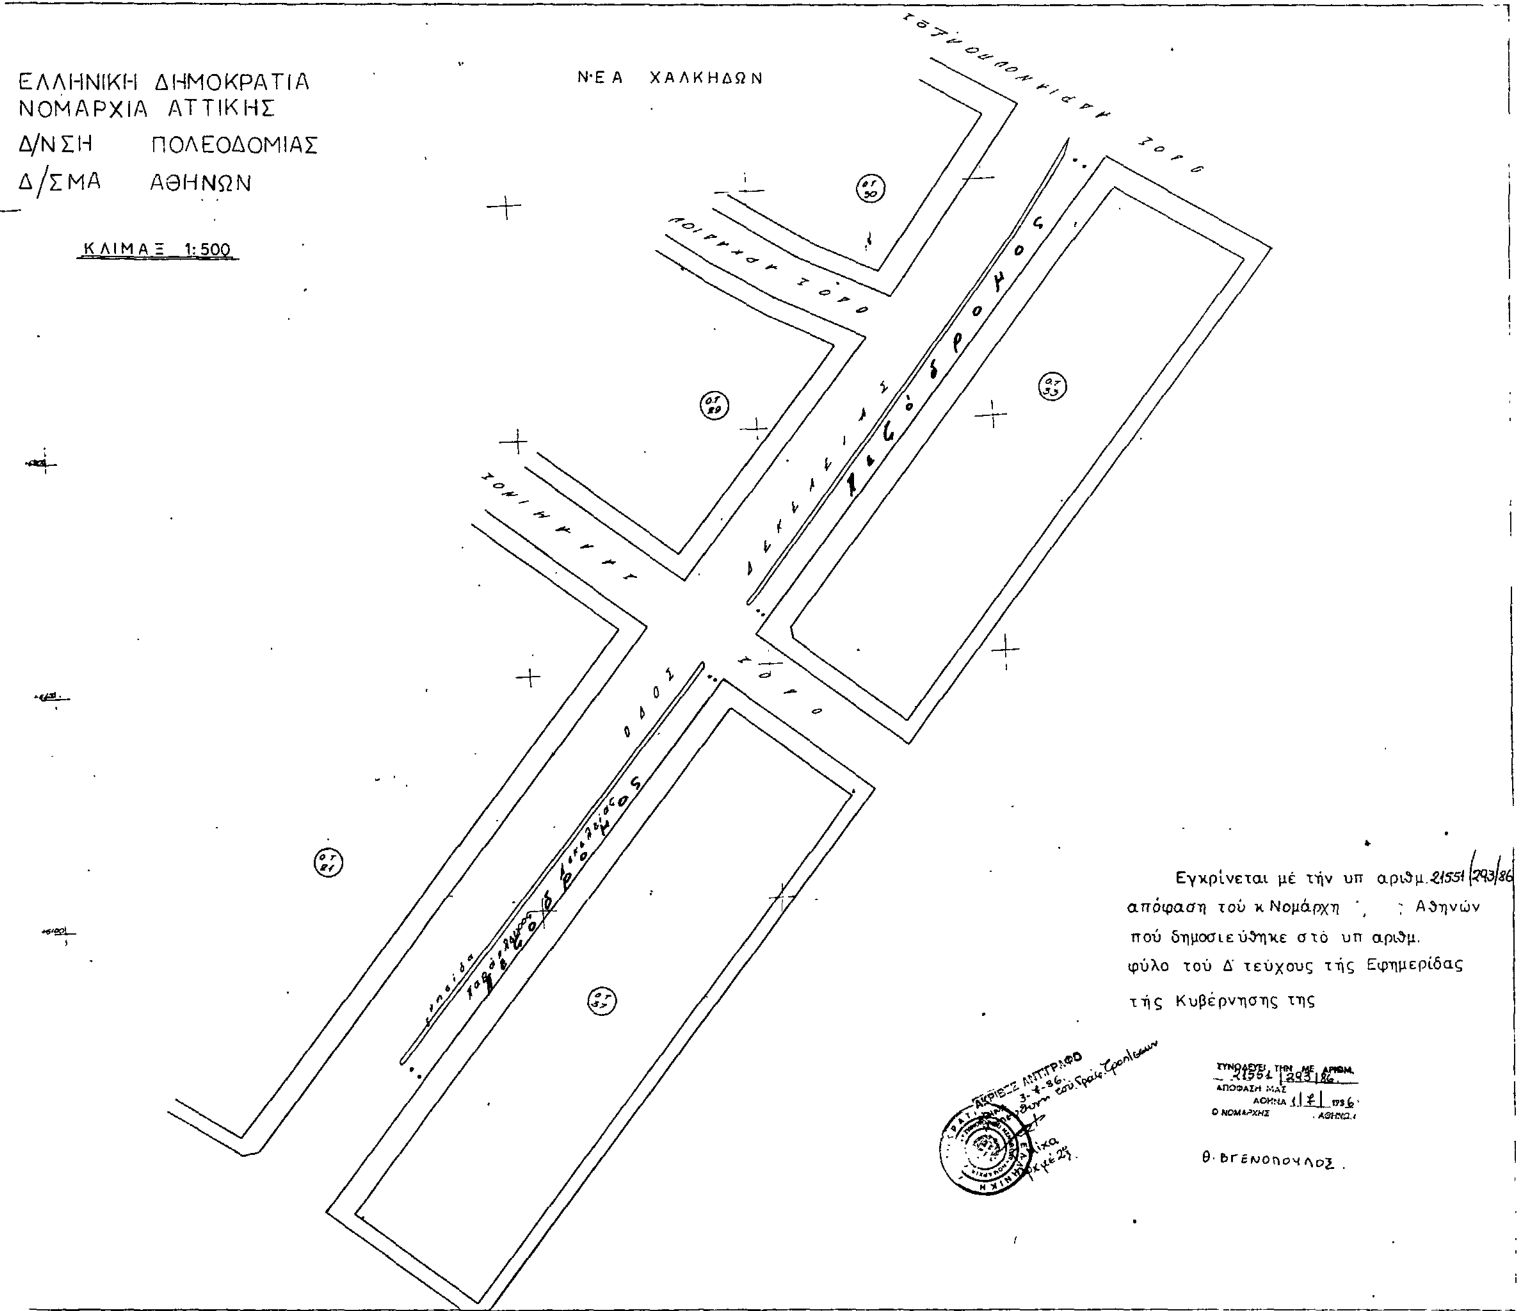
ΕΛΛΗΝΙΚΗ ΔΗΜΟΚΡΑΤΙΑ
ΝΟΜΑΡΧΙΑ ΑΤΤΙΚΗΣ
Δ/ΝΣΗ ΠΟΛΕΟΔΟΜΙΑΣ
Δ/ΣΜΑ ΑΘΗΝΩΝ
ΚΛΙΜΑΞ 1:500
ΝΕΑ ΧΑΛΚΗΔΩΝ
Εγκρίνεται μέ τήν υπ αριθμ. 21551/293/86
απόφαση τού κ Νομάρχη ; Αθηνών
πού δημοσιεύθηκε στό υπ αριθμ.
φύλο τού Δ' τεύχους τής Εφημερίδας
τής Κυβέρνησης της
Θ. ΒΡΕΝΟΠΟΥΛΟΣ